

Zeichenerklärung Planung

- Entwässerungsgraben mit Fließrichtung
- Fahrbahn mit Achse
- Entwässerungsgraben mit Fließrichtung
- Wirtschaftsweg
- Bankett mit Zufahrt
- Fahrbahnteiler
- Dammböschung
- Einschnittsböschung
- Mulde mit Fließrichtung

H = 0,000 m
 km = 5+590,714
 h TS = 153,942
 T = 0,000

Neigungsbrechpunkt mit Angabe von Ausrundungshalbmesser, Längsneigung und Abstand zum nächsten Neigungsbrechpunkt

- Gradientenhochpunkt
- Gradiententiefpunkt
- Querneigung
- Achsenbezeichnung
- freizuhaltendes Sichtfeld - Anfahrtsicht
- Amphibiendurchlass
- Wildschutzzäun

Zeichenerklärung Planung Entwässerung

- Sammelleitung mit Angabe von Dimension, Fließrichtung, Länge und Gefälle
- Muldenablaufschacht in Wasserbaupflaster eingefasst
- Rohrdurchlass mit Böschungstück (Wasserbaupflaster bei Einlauf und Auslauf)

Zeichenerklärung Bestand

- ALK (Flurstücksgrenzen)
- Vermessung
- Gewässer


Zeichenerklärung Bestand Versorgungseinrichtungen

- Stromkabel (Freileitung)

Zeichenerklärung Sonstiges

- Grenze Vorranggebiet Rohstoffgewinnung
- Geltungsbereich

Plangrundlagen	
ALK (Stand 2013)	Die Flurstücksgrenzen wurden teilw. digitalisiert. Die liegenschaftsrechtliche Grundlage bildet die amtliche Flurkarte des zuständigen Vermessungsamtes
Vermessung	NewGeo UG (hb) Merseburger Straße 12, 06667 Weißenfels Stand: Juni 2014
Laserscandaten DTM-Daten	LMBV mbH, Betrieb Mitteldeutschland Walter-Köhn-Straße 2 D, 04356 Leipzig Stand: April 2014
Luftbild TK 10	Mitteldeutsche Braunkohlengesellschaft mbH Glück-Auf-Straße 1, 06711 Zeitz Stand: April 2014
Lagestatus	LS 110 RD 83 GK-Koordinaten
Höhenstatus	HS 160 DHHN 92 NHN-Höhen in Meter

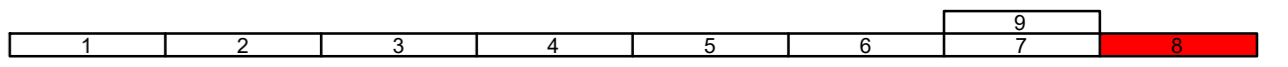

Gustav-Adolf-Strasse 1a 06686 Lützen Tel.: 03444/410-0 Fax.: 03444/410-99 www.steinbacher-consult.com leipzig@steinbacher-consult.com	<p>Steinbacher Consult <i>... invent the future</i> Ingenieurgesellschaft GmbH</p>	Prüfvermerke:
	Projekt-Nr.: 414 058	

Stadt Hohenmölsen Markt 1 06679 Hohenmölsen	Stadt Lützen Markt 1 06686 Lützen	Prüfvermerke:
Registratur/Ordnung:		

b	Planung 2018	01.03.2018	Arnecke
Nr.	Art der Änderung	datum	Zeichen

VORABZUG 2019

Landesstraßenbaubehörde Sachsen-Anhalt Regionalbereich Süd (LSBB - RB Süd) An der Fliederwegkaserne 21 06130 Halle Straße:	Station: Bau-km 0-000,246 (BA) bis 5+72,308 (BE)	Untereinlage / Blatt-Nr.: 5-8 Lageplan Blatt 8 Bau-km 5+100.000 bis 5+616.078 (BE) Maßstab: 1:1000
--	--	---

Verbindungsstraße L 191 - K 2196 - L 189	
aufgestellt:	
Hohenmölsen, den	

FA\2018 Projekte\13-Steinbacher-Lützen\13-Steinbacher-Lützen\13-1-1-SP_LP.dwg
 Projekt: 414058 - Verbindungsstr. Hohenmölsen