

### Zeichenerklärung Planung

- Entwässerungsgraben mit Fließrichtung
- Fahrbahn mit Achse
- Entwässerungsgraben mit Fließrichtung
- Wirtschaftsweg
- Bankett mit Zufahrt
- Fahrbahnteiler
- Dammböschung
- Einschnittsböschung
- Mulde mit Fließrichtung

H = 0,000 m  
 km = 5+590,714  
 h TS = 153,942  
 T = 0,000

Neigungsbrechpunkt mit Angabe von Ausrundungshalbmesser, Längsneigung und Abstand zum nächsten Neigungsbrechpunkt

1500 %  
 1531,000 m

0,700 %  
 725,000 m

### Zeichenerklärung Planung Entwässerung

- Sammelleitung mit Angabe von Dimension, Fließrichtung, Länge und Gefälle
- Muldenablaufschacht in Wasserbauplanter eingefasst
- Rohrdurchlass mit Böschungstück (Wasserbauplanter bei Einlauf und Auslauf)

### Zeichenerklärung Bestand


- ALK (Flurstücksgrenzen)
- Vermessung
- Gewässer

### Zeichenerklärung Bestand Versorgungseinrichtungen

- Stromkabel (Freileitung)

### Zeichenerklärung Sonstiges


- Grenze Vorranggebiet Rohstoffgewinnung
- Geltungsbereich

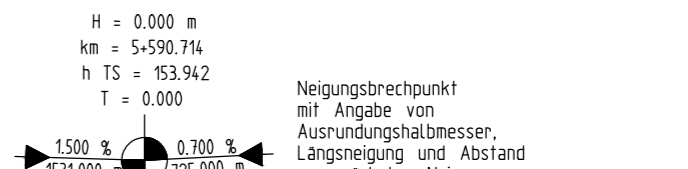

Stadt  
Hohenmölsen



Stadt  
Lützen

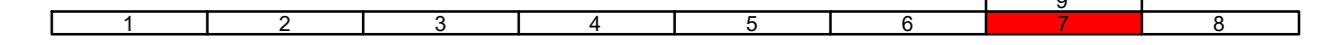

Gustav-Adolf-Strasse 1a 06686 Lützen Tel.: 03444/410-0 Fax.: 03444/410-99	<b>Steinbacher Consult</b> <i>... invent the future</i> <b>Ingenieurgesellschaft GmbH</b> <small>www.steinbacher-consult.com   leipzig@steinbacher-consult.com</small>	Prüfvermerke:
		Projekt-Nr.: <b>414 058</b>

Stadt Hohenmölsen Markt 1 06679 Hohenmölsen	Stadt Lützen Markt 1 06686 Lützen	Prüfvermerke:
		Registrierungs/Ordnung:

b	Planung 2018	01.03.2018	Arnecke
Nr.	Art der Änderung	Datum	Zeichen

**VORENTWURF**

Landesstraßenbaubehörde Sachsen-Anhalt Regionalbereich Süd (LSBB - RB Süd) An der Fliederwegkaserne 21 06130 Halle Straße:	Untertage / Blatt-Nr.: 5-9 <b>Lageplan</b> Blatt 7 Bau-km 4+500.000 bis 5+100.000 Maßstab: 1:1000
---	---

### Plangrundlagen

<b>ALK (Stand 2013)</b>	Die Flurstücksgrenzen wurden teilw. digitalisiert. Die liegenschaftsrechtliche Grundlage bildet die amtliche Flurkarte des zuständigen Vermessungsamtes	
<b>Vermessung</b>	NewGeo UG (hb) Merseburger Straße 12, 06667 Weißenfels	Stand: Juni 2014
<b>Laserscandaten DTM-Daten</b>	LMBV mbH, Betrieb Mitteldeutschland Walter-Köhn-Straße 2 D, 04356 Leipzig	Stand: April 2014
<b>Luftbild TK 10</b>	Mitteldeutsche Braunkohlengesellschaft mbH Glück-Auf-Straße 1, 06711 Zeitz	Stand: April 2014
<b>Lagestatus Höhenstatus</b>	LS 110 RD 83 GK-Koordinaten HS 160 DHHN 92 NHN-Höhen in Meter	

FA 2018 Projekte\1B\_Steinbacher\_Luetzen\14058\_Verbindungsstr-Arbeitsstand\2018-07-20\14058\_13\_1\_b.SP\_LP.dwg