


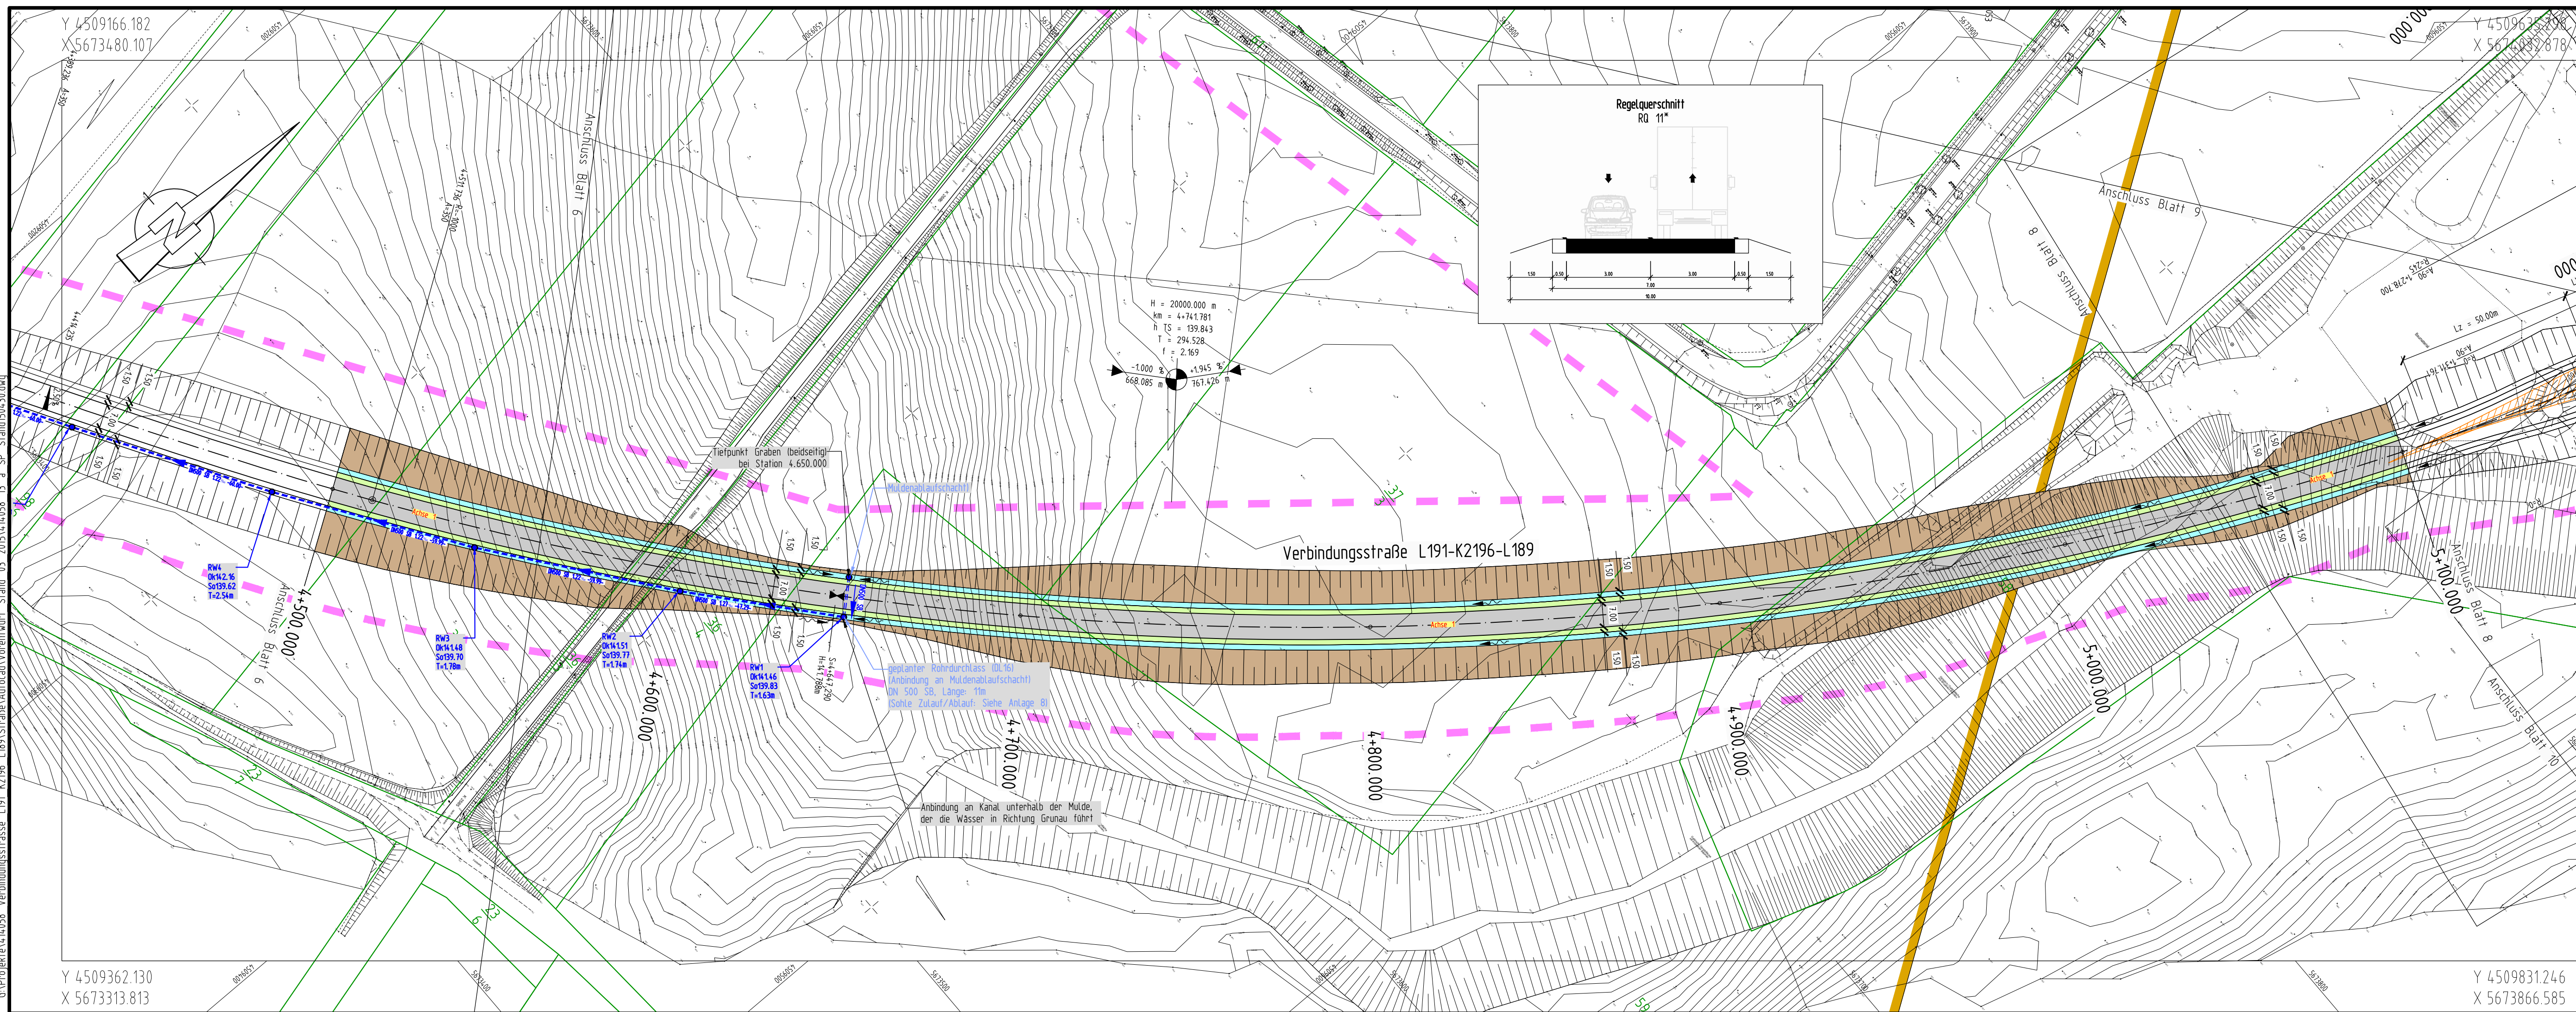

Zeichenerklärung Planung

	Entwässerungsgraben mit Fließrichtung		Regelquerschnitt
	Barthel mit Achse		Regelquerschnitt
	Entwässerungsgraben mit Fließrichtung		Regelquerschnitt
	Barthel mit Zufahrt		Regelquerschnitt
	Fahrhahnteiler		Regelquerschnitt
	Dammböschung		Regelquerschnitt
	Einschichtabdeckung		Regelquerschnitt
	Mulde mit Fließrichtung		Regelquerschnitt

Zeichenerklärung Planung Entwässerung

	Sammelleitung mit Angabe von Dimension, Fließrichtung, Länge und Gefälle
	Muldenaufsicht in Wasserbauplanter eingezeichnet
	Rohrdurchlass mit Böschungsfuß Wasserbauplanter bei Einlauf und Auslauf

Zeichenerklärung Bestand

	ALK (Flurstücksgrenzen)
	Vermessung
	Gewässer

Zeichenerklärung Bestand Versorgungseinrichtungen

	Stromkabel (Freileitung)
--	--------------------------

Zeichenerklärung Sonstiges

	Grenze Vorranggebiet Rohstoffgewinnung
	Fallenerosion

Plangrundlagen

ALK (Stand 2013)	Die Flurstücksgrenzen wurden teilw. digitalisiert. Die liegenschaftsrechtliche Grundlage bildet die amtliche Flurkarte des zuständigen Vermessungsamtes
Vermessung	NewGeo UG (hb) Merseburger Straße 12, 06667 Weißenfels Stand: Juni 2014
Laserscandaten DTM-Daten	LMBV mbH, Betrieb Mitteldeutschland Walter-Kohn-Straße 2 D, 04356 Leipzig Stand: April 2014
Luftbild TK 10	Mitteldeutsche Braunkohlengesellschaft mbH Glück-Auf-Straße 1, 06711 Zeitz Stand: April 2014
Lagestatus Höhenstatus	LS 110 RD 83 GK-Koordinaten HS 160 DHHN 92 NHN-Höhen in Meter


Mitteldeutsche Braunkohlengesellschaft mbH

Gustav-Adolf-Straße 1a 06686 Lützen Tel.: 034444410-0 Fax: 034444410-99	Steinbacher Consult <i>... invent the future</i> Ingenieurgesellschaft GmbH www.steinbacher-consult.com P. E. M. GmbH (Technische Zeichnungen) (Planung) (Management) (Grafik)	Prüfvermerk: 414058
Judenstraße 31 06667 Weißenfels Tel.: 03443284390 Fax: 03443284399	WENZEL & DREHMANN Architekten und Ingenieure P. E. M. GmbH (Technische Zeichnungen) (Planung) (Management) (Grafik)	Prüfvermerk: 414058
Stadt Hohenmölsen Markt 1 06679 Hohenmölsen	Stadt Lützen Markt 1 06686 Lützen	Prüfvermerk: 414058
o Knotenpunkt L189/Reibsweg, 988%, Durchlässe, Sammelleitung, Wildschutzzon, Amphibienröhre	o Knotenpunkt L189/Reibsweg, 988%, Durchlässe, Sammelleitung, Wildschutzzon, Amphibienröhre	o Knotenpunkt L189/Reibsweg, 988%, Durchlässe, Sammelleitung, Wildschutzzon, Amphibienröhre
Nr.	Art der Änderung	Datum

VORENTWURF

Straßenbauverwaltung	Unterlage / Blatt-Nr.: 5-7
Strasse: Station: Bau-km 0+005.875 (BA) bis 5+616.078 (BE)	Lageplan Blatt 7 Bau-km 4+500.000 bis 5+100.000
PROJAS-Nr.:	Maßstab: 1:1000
Verbindungsstraße L 191 - K 2196 - L 189	
aufgestellt:	
Hohenmölsen, den:	

1135 x 297 mm, 0,34 m

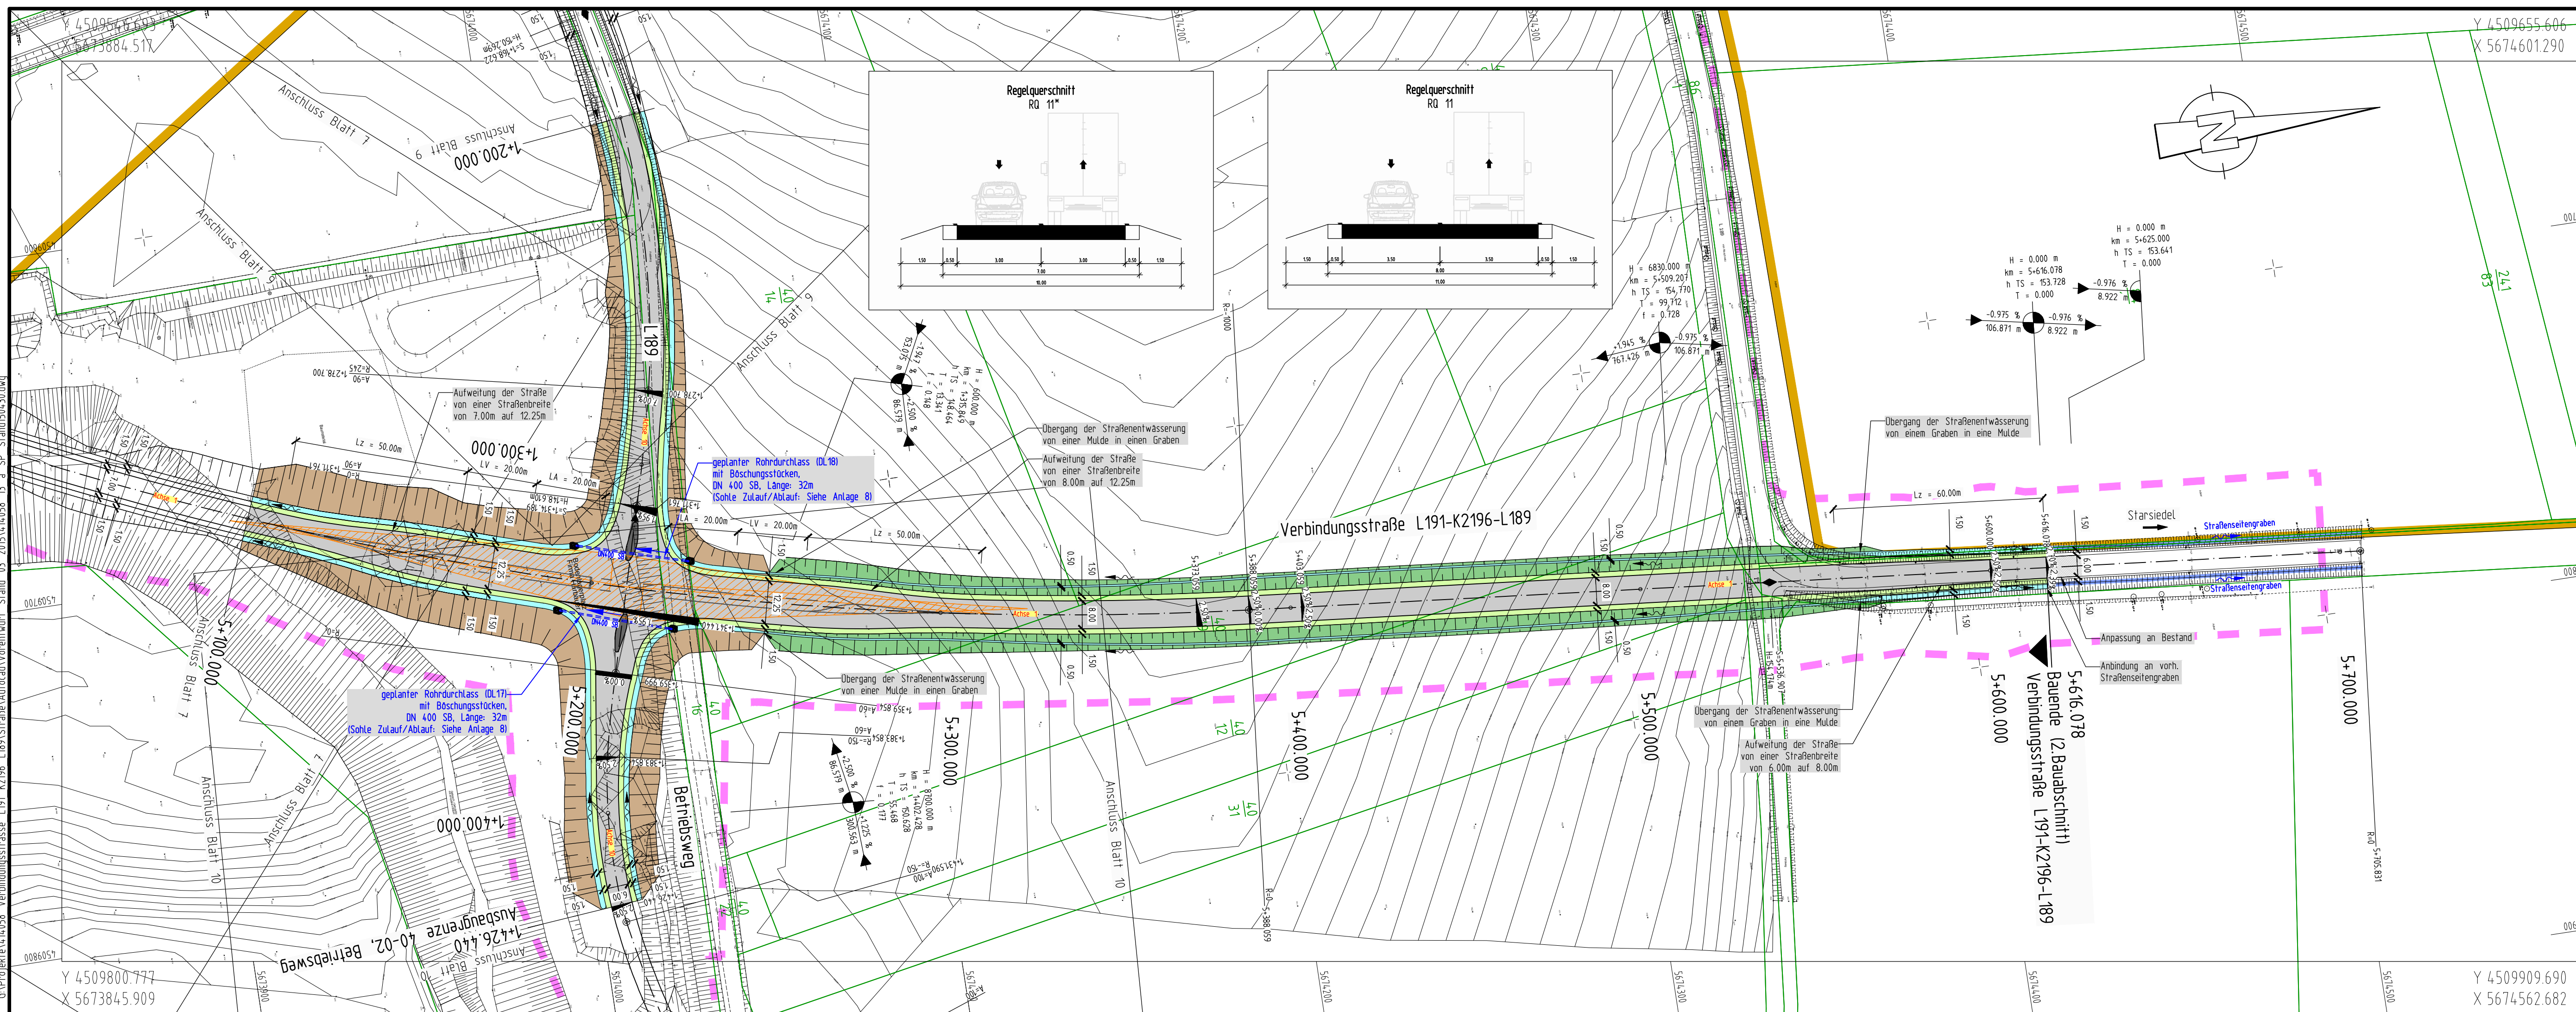

Zeichenerklärung Planung

	Entwässerungsgraben mit Fließrichtung		Regelquerschnitt
	Barthel mit Achse		Regelquerschnitt
	Entwässerungsgraben mit Fließrichtung		Regelquerschnitt
	Barthel mit Zufahrt		Regelquerschnitt
	Fahrhahnteiler		Regelquerschnitt
	Dammböschung		Regelquerschnitt
	Einschichtabdeckung		Regelquerschnitt
	Mulde mit Fließrichtung		Regelquerschnitt

Zeichenerklärung Planung Entwässerung

	Sammelleitung mit Angabe von Dimension, Fließrichtung, Länge und Gefälle
	Muldenaufsicht in Wasserbauplanter eingezeichnet
	Rohrdurchlass mit Böschungsfuß Wasserbauplanter bei Einlauf und Auslauf

Zeichenerklärung Bestand

	ALK (Flurstücksgrenzen)
	Vermessung
	Gewässer

Zeichenerklärung Bestand Versorgungseinrichtungen

	Stromkabel (Freileitung)
--	--------------------------

Zeichenerklärung Sonstiges

	Grenze Vorranggebiet Rohstoffgewinnung
	Gefälgebereich

Plangrundlagen

ALK (Stand 2013)	Die Flurstücksgrenzen wurden teilw. digitalisiert. Die liegenschaftsrechtliche Grundlage bildet die amtliche Flurkarte des zuständigen Vermessungsamtes
Vermessung	NewGeo UG (hb) Merseburger Straße 12, 06667 Weißenfels Stand: Juni 2014
Laserscandaten DTM-Daten	LMBV mbH, Betrieb Mitteldeutschland Walter-Kohn-Straße 2 D, 04356 Leipzig Stand: April 2014
Luftbild TK 10	Mitteldeutsche Braunkohlengesellschaft mbH Glück-Auf-Straße 1, 06711 Zeitz Stand: April 2014
Lagestatus Höhenstatus	LS 110 RD 83 GK-Koordinaten HS 160 DHHN 92 NHN-Höhen in Meter

Mitteldeutsche Braunkohlengesellschaft mbH

Gustav-Adolf-Straße 1a 06686 Lützen Tel.: 034444410-0 Fax: 034444410-99	Steinbacher Consult <i>... invent the future</i> Ingenieurgesellschaft GmbH www.steinbacher-consult.com P. E. M. GmbH (Technische Zeichnungen) (Planung) (Management) (Grafik)	Prüfvermerk: 414058
Judenstraße 31 06667 Weißenfels Tel.: 03443284390 Fax: 03443284399	WENZEL & DREHMANN Architekten und Ingenieure P. E. M. GmbH (Technische Zeichnungen) (Planung) (Management) (Grafik)	Prüfvermerk: 414058
Stadt Hohenmölsen Markt 1 06679 Hohenmölsen	Stadt Lützen Markt 1 06686 Lützen	Prüfvermerk: 414058
o Knotenpunkt L189/Reibsweg, 988%, Durchlässe, Sammelleitung, Wildschutzzon, Amphibienröhre	o Knotenpunkt L189/Reibsweg, 988%, Durchlässe, Sammelleitung, Wildschutzzon, Amphibienröhre	o Knotenpunkt L189/Reibsweg, 988%, Durchlässe, Sammelleitung, Wildschutzzon, Amphibienröhre
Nr.	Art der Änderung	Datum

VORENTWURF

Straßenbauverwaltung	Unterlage / Blatt-Nr.: 5-8
Strasse: Station: Bau-km 0+005.875 (BA) bis 5+616.078 (BE)	Lageplan Blatt 8 Bau-km 5+100.000 bis 5+616.078 (BE)
PROJAS-Nr.:	Maßstab: 1:1000
Verbindungsstraße L 191 - K 2196 - L 189	
aufgestellt:	
Hohenmölsen, den:	

1135 x 297 mm, 0,34 m