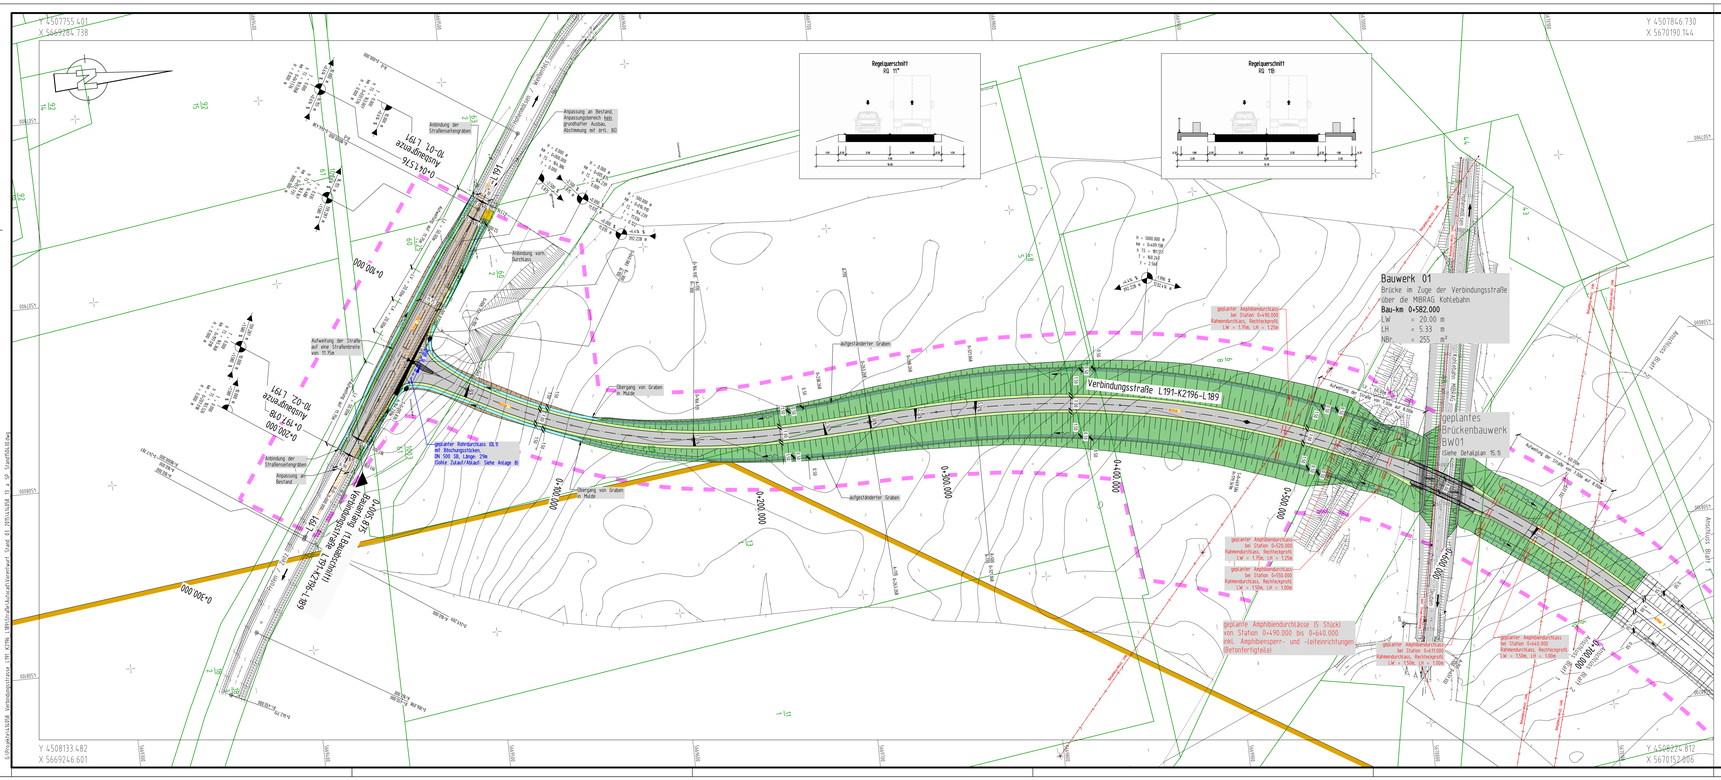
Regelquerschnitt RQ 11*
Regelquerschnitt RQ 11B
Verbindungsstraße L 191-K2196-L 189
Bauwerk 01
Brücke im Zuge der Verbindungsstraße über die MIBRAG Kohlebahn
Bau-km 0+582.000
LW = 20.00 m
LH = 5.33 m
NBr = 255 m²
geplantes Brückenbauwerk BW01
(Siehe Detailplan 15.1)
Anschluss Blatt 2
Anschluss Blatt 3
Anbindung der Straßenanschlussbereiche
Anpassung an Bestand
Anbindung vom Bankhaus
Aufweitung der Straße auf eine Straßenbreite von 11,75m
Übergang von Graben in Mulde
aufgelandeter Graben
Übergang Grabenbreite von 0,50m auf 1,00m
Anschluss Weg 1
Anschluss Weg 2
Anschluss Weg 4
Anschluss Weg 5
Y 4507793.575
X 5670156.755
Y 4507846.730
X 5670190.144
Y 4508133.482
X 5669246.601
Y 4508584.068
X 5670843.925
Y 4508187.417
X 5669988.912
Y 4508784.911
X 5670674.382
Zeichenerklärung Planung
Einfassungsgraben mit Fließrichtung
Bankett
Fahrbahn mit Achse
Bankett
Einfassungsgraben mit Fließrichtung
Wirtschaftsweg
Bankett mit Zufahrt
Fahrbahnkreiser
Dammböschung
Einschnittsböschung
Mulde mit Fließrichtung
Neigungsbruchpunkt
Mit Angabe von Ausrundungshalbmesser, Längsneigung und Abstand zum nächsten Neigungsbruchpunkt
Gradientenhochpunkt
Gradiententiefpunkt
Querneigung
Achsenbezeichnung
freizuhaltendes Sichtfeld - Anfahrsicht
Amphibiendurchlass
Wildschutzzaun
Zeichenerklärung Planung Entwässerung
Sammelleitung
mit Angabe von Dimension, Fließrichtung, Länge und Gefälle
Muldenablaufschacht in Wasserbauplfaster eingefasst
Rohrdurchlass mit Böschungsschutz Pflasterflaschplaster bei Einlauf und Auslauf
Zeichenerklärung Bestand
ALK (Flurstücksgrenzen)
Vermessung
Gewässer
Zeichenerklärung Bestand Versorgungseinrichtungen
Stromkabel (Freileitung)
Zeichenerklärung Sonstiges
Grenze Vorranggebiet Rohstoffgewinnung
Geltungsbereich
Plangrundlagen
ALK (Stand 2013)
Die Flurstücksgrenzen wurden teilw. digitalisiert. Die liegenschaftsrechtliche Grundlage bildet die amtliche Flurkarte des zuständigen Vermessungsamtes
Vermessung
NewGeo UG (hb)
Merseburger Straße 12, 06667 Weißenfels
Stand: Juni 2014
Laserscandaten DTM-Daten
LMBV mbH, Betrieb Mitteldeutschland
Walter-Köhn-Straße 2 D, 04356 Leipzig
Stand: April 2014
Luftbild TK 10
Mitteldeutsche Braunkohlengesellschaft mbH
Glück-Auf-Straße 1, 06711 Zeitz
Stand: April 2014
Lagestatus Höhenstatus
LS 110 RD 83 GK-Koordinaten
HS 160 DHHN 92 NHN-Höhen in Meter
Mitteldeutsche Braunkohlengesellschaft mbH
MIBRAG
Gustav-Adolf-Straße 1a
06686 Lützen
Tel.: 0344444410-0
Fax.: 0344444410-99
Jüdenstraße 31
06667 Weißenfels
Tel.: 03443/284390
Fax.: 03443/284399
Steinbacher Consult
...invent the future
Ingenieurgesellschaft GmbH
www.steinbacher-consult.com | equipe@steinbacher-consult.com
WENZEL & DREHMANN
Architekten und Ingenieure
P_E_M GmbH
Planungsbüro für Elektrotechnik Energietechnik Umwelttechnik
Prüfvermerke:
Projekt-Nr.:
414058
Stadt Hohenmölsen
Markt 1
06679 Hohenmölsen
Stadt Lützen
Markt 1
06686 Lützen
Prüfvermerke:
Registratur/Ordnung:
a Knotenpunkt L189/Betriebsweg, RRB's, Durchlass, Sammelleitung, Wildschutzzaun, Amphibiendurchlässe 30.04.2015 Hohn
Nr. Art der Änderung Datum Zeichen
VORENTWURF
Straßenbauverwaltung
Unterlage / Blatt-Nr.: 5--1
Lageplan
Blatt 2
Bau-km 0+700.000 bis 1+500.000
Straße: Station: Bau-km 0+005.875 (BA) bis 5+616.078 (BE)
PROJIS-Nr.:
Maßstab: 1:1000
Verbindungsstraße
L 191 - K 2196 - L 189
aufgestellt:
Hohenmölsen, den
1320 x 420 mm, 0,55 m²
1320 x 297 mm, 0,39 m²