


Zeichenerklärung Planung

- Entwässerungsgraben mit Fließrichtung
- Bankett
- Fahrbahn mit Achse
- Bankett
- Entwässerungsgraben mit Fließrichtung
- Wirtschaftsweg
- Bankett mit Zufahrt
- Fahrhelfer
- Dammböschung
- Erschließböschung
- Mulde mit Fließrichtung

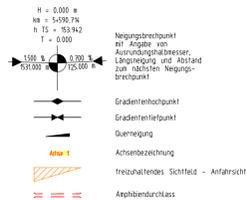

Zeichenerklärung Planung Entwässerung

- Sammelleitung mit Angabe von Dimension, Fließrichtung, Länge und Gefälle
- Muldenablaufschacht in Wasserbaulaster erfasst
- Röhrenablass mit Böschungstück (Wasserbaulaster vor Einlauf und Auslauf)

Zeichenerklärung Bestand

- ALK (Flurstücksgrenze)
- Vermessung
- Gewässer

Zeichenerklärung Bestand Versorgungseinrichtungen


- Stromkabel (Freileitung)

Zeichenerklärung Sonstiges

- Grenze Vorranggebiet Rohstoffgewinnung
- Gefahrenbereich

Plangrundlagen

ALK (Stand 2013)	Die Flurstücksgrenzen wurden teilw. digitalisiert. Die liegenschaftsrechtliche Grundlage bildet die amtliche Flurkarte des zuständigen Vermessungsamtes	
Vermessung	NewGeo UG (hb) Merseburger Straße 12, 06667 Weißenfels	Stand: Juni 2014
Laserscandaten	LMBV mbH, Betrieb Mitteldeutschland Walter-Köhn-Straße 2 D, 04356 Leipzig	Stand: April 2014
DTM-Daten	Mitteldeutsche Braunkohlengesellschaft mbH Glück-Auf-Straße 1, 06711 Zeitz	Stand: April 2014
Luftbild	Mitteldeutsche Braunkohlengesellschaft mbH Glück-Auf-Straße 1, 06711 Zeitz	Stand: April 2014
TK 10		
Lagestatus	LS 110 RD 83 GK-Koordinaten	
Höhenstatus	HS 160 DHHN 92 NHN-Höhen in Meter	

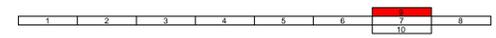

Gustav-Adolf-Straße 1a 06686 Lützen Tel.: 0344444410-0 Fax.: 034444410-99	Steinbacher Consult ... invent the future Ingenieurgesellschaft GmbH	Prüfvermerk:
Judenstraße 31 06667 Weißenfels Tel.: 03443284390 Fax.: 03443284399	WENZEL & DREHMANN Architekten und Ingenieure	Projekt-Nr.:
	P. E. M. GmbH Holzger Eisenbau Eisenhandlung	414058

Stadt Hohenmölsen Markt 1 06679 Hohenmölsen	Stadt Lützen Markt 1 06686 Lützen	Prüfvermerk:
		Registrierungs/Ordnung:


o	Knotenpunkt 1189/Betriebsweg, RR's, Durchlässe, Sammelleitung, Wilschutzzaun, Amphibienbrücke	30.04.2015	Hahn
Nr.	Art der Änderung	Datum	Zeichen

VORENTWURF

Stroßenverwaltung	Unterlage / Blatt-Nr.: 5-9
Lageplan	
Station: Bau-km 0+005.875 (BA) bis 5+616.078 (BE)	
Blatt 9 Bau-km 0+200.000 bis 1+200.000	
PROJIS-Nr.:	Meßtisch: 1:1000


**Verbindungsstraße
L 191 - K 2196 - L 189**

edgenet:	
Hohenmölsen, an	

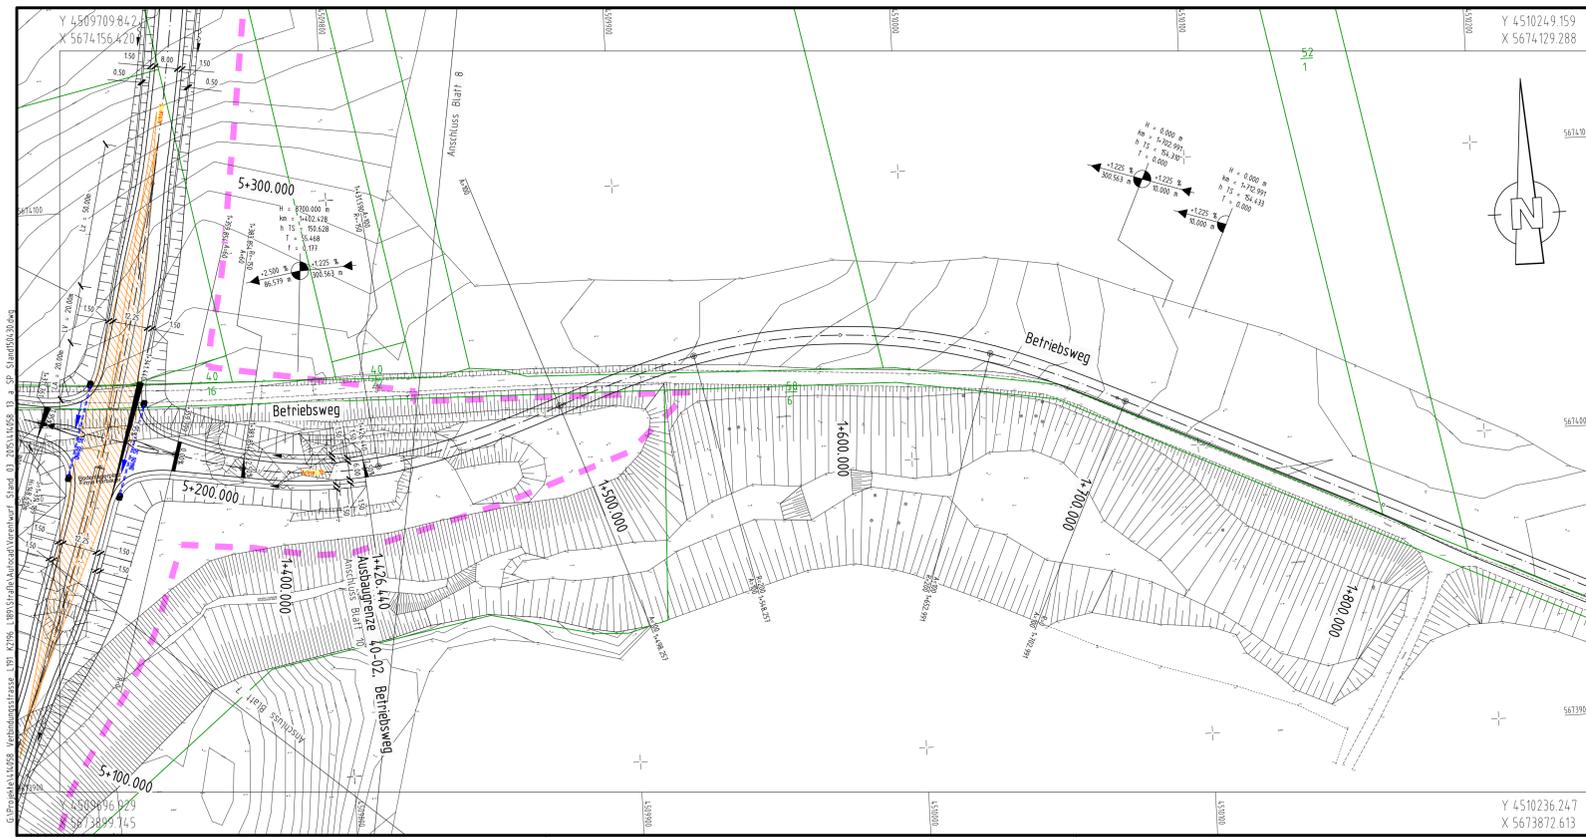

Zeichenerklärung Planung

- Entwässerungsgraben mit Fließrichtung
- Bankett
- Fahrbahn mit Achse
- Bankett
- Entwässerungsgraben mit Fließrichtung
- Wirtschaftsweg
- Bankett mit Zufahrt
- Fahrhelfer
- Dammböschung
- Erschließböschung
- Mulde mit Fließrichtung

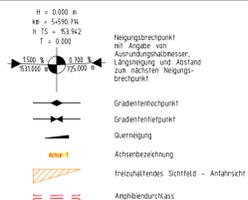

Zeichenerklärung Planung Entwässerung

- Sammelleitung mit Angabe von Dimension, Fließrichtung, Länge und Gefälle
- Muldenablaufschacht in Wasserbaulaster erfasst
- Röhrenablass mit Böschungstück (Wasserbaulaster vor Einlauf und Auslauf)

Zeichenerklärung Bestand

- ALK (Flurstücksgrenze)
- Vermessung
- Gewässer

Zeichenerklärung Bestand Versorgungseinrichtungen


- Stromkabel (Freileitung)

Zeichenerklärung Sonstiges

- Grenze Vorranggebiet Rohstoffgewinnung
- Gefahrenbereich

Plangrundlagen

ALK (Stand 2013)	Die Flurstücksgrenzen wurden teilw. digitalisiert. Die liegenschaftsrechtliche Grundlage bildet die amtliche Flurkarte des zuständigen Vermessungsamtes	
Vermessung	NewGeo UG (hb) Merseburger Straße 12, 06667 Weißenfels	Stand: Juni 2014
Laserscandaten	LMBV mbH, Betrieb Mitteldeutschland Walter-Köhn-Straße 2 D, 04356 Leipzig	Stand: April 2014
DTM-Daten	Mitteldeutsche Braunkohlengesellschaft mbH Glück-Auf-Straße 1, 06711 Zeitz	Stand: April 2014
Luftbild	Mitteldeutsche Braunkohlengesellschaft mbH Glück-Auf-Straße 1, 06711 Zeitz	Stand: April 2014
TK 10		
Lagestatus	LS 110 RD 83 GK-Koordinaten	
Höhenstatus	HS 160 DHHN 92 NHN-Höhen in Meter	

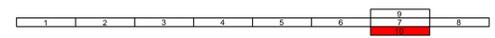

Gustav-Adolf-Straße 1a 06686 Lützen Tel.: 0344444410-0 Fax.: 034444410-99	Steinbacher Consult ... invent the future Ingenieurgesellschaft GmbH	Prüfvermerk:
Judenstraße 31 06667 Weißenfels Tel.: 03443284390 Fax.: 03443284399	WENZEL & DREHMANN Architekten und Ingenieure	Projekt-Nr.:
	P. E. M. GmbH Holzger Eisenbau Eisenhandlung	414058

Stadt Hohenmölsen Markt 1 06679 Hohenmölsen	Stadt Lützen Markt 1 06686 Lützen	Prüfvermerk:
		Registrierungs/Ordnung:

o	Knotenpunkt 1189/Betriebsweg, RR's, Durchlässe, Sammelleitung, Wilschutzzaun, Amphibienbrücke	30.04.2015	Hahn
Nr.	Art der Änderung	Datum	Zeichen

VORENTWURF

Stroßenverwaltung	Unterlage / Blatt-Nr.: 5-10
Lageplan	
Station: Bau-km 0+005.875 (BA) bis 5+616.078 (BE)	
Blatt 10 Bau-km 1+200.000 bis 1+426.440 (BE)	
PROJIS-Nr.:	Meßtisch: 1:1000

**Verbindungsstraße
L 191 - K 2196 - L 189**

edgenet:	
Hohenmölsen, an	