


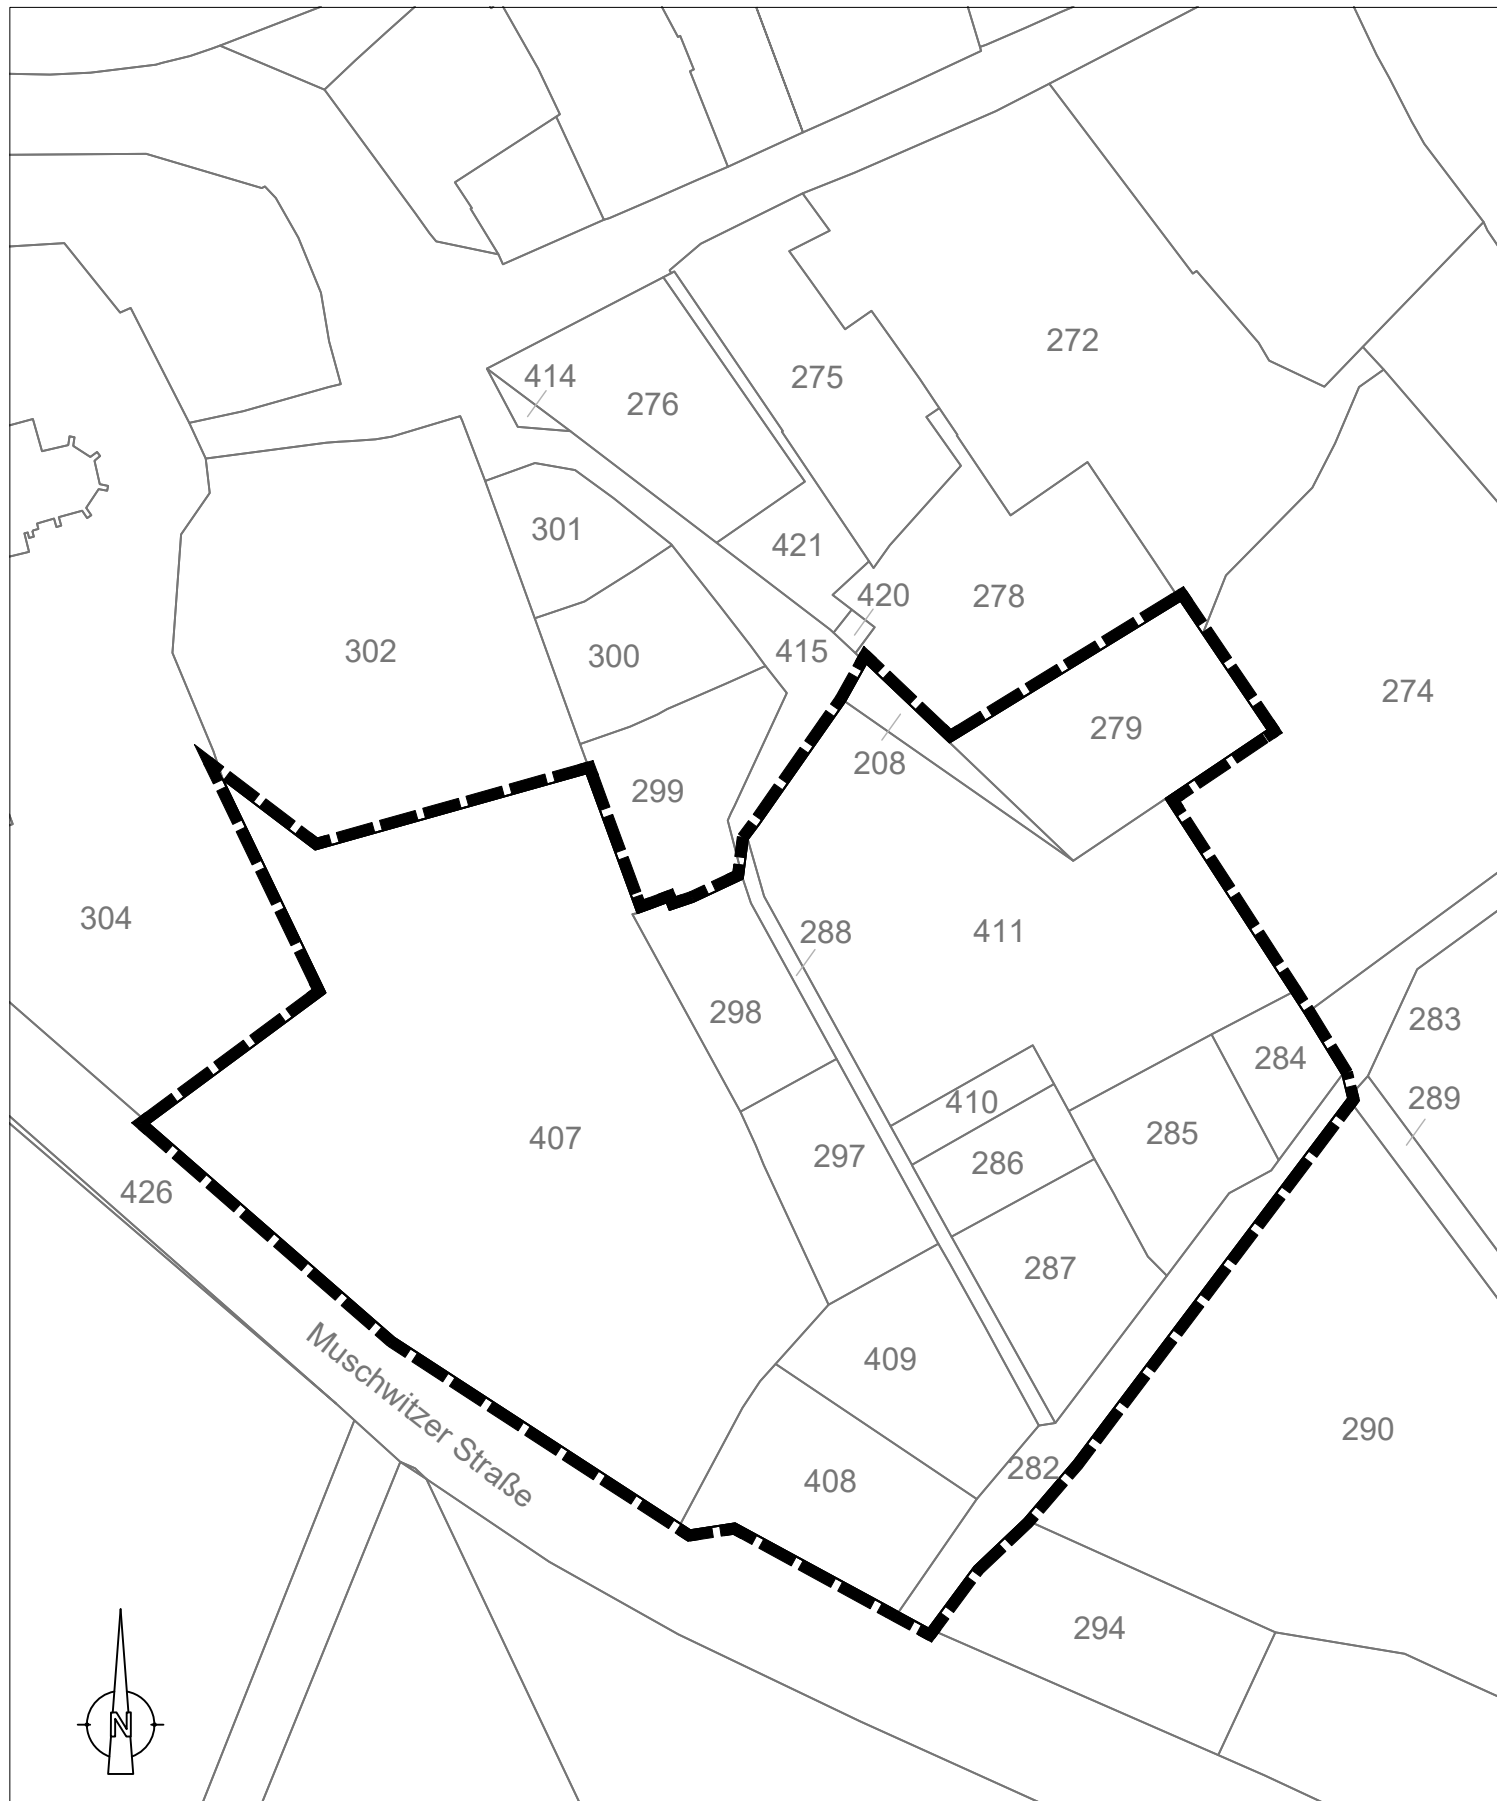

Stadt Hohenmölsen
"Ergänzungssatzung Taucha Muschwitz Straße"

Anlage zum Aufstellungsbeschluss vom 20.03.2025
Darstellung des räumlichen Geltungsbereiches

Maßstab: 1:1000 (im Originalformat DIN A 4)

Bearbeitung: Wenzel & Drehmann PEM GmbH

Stand: 21.02.2025