


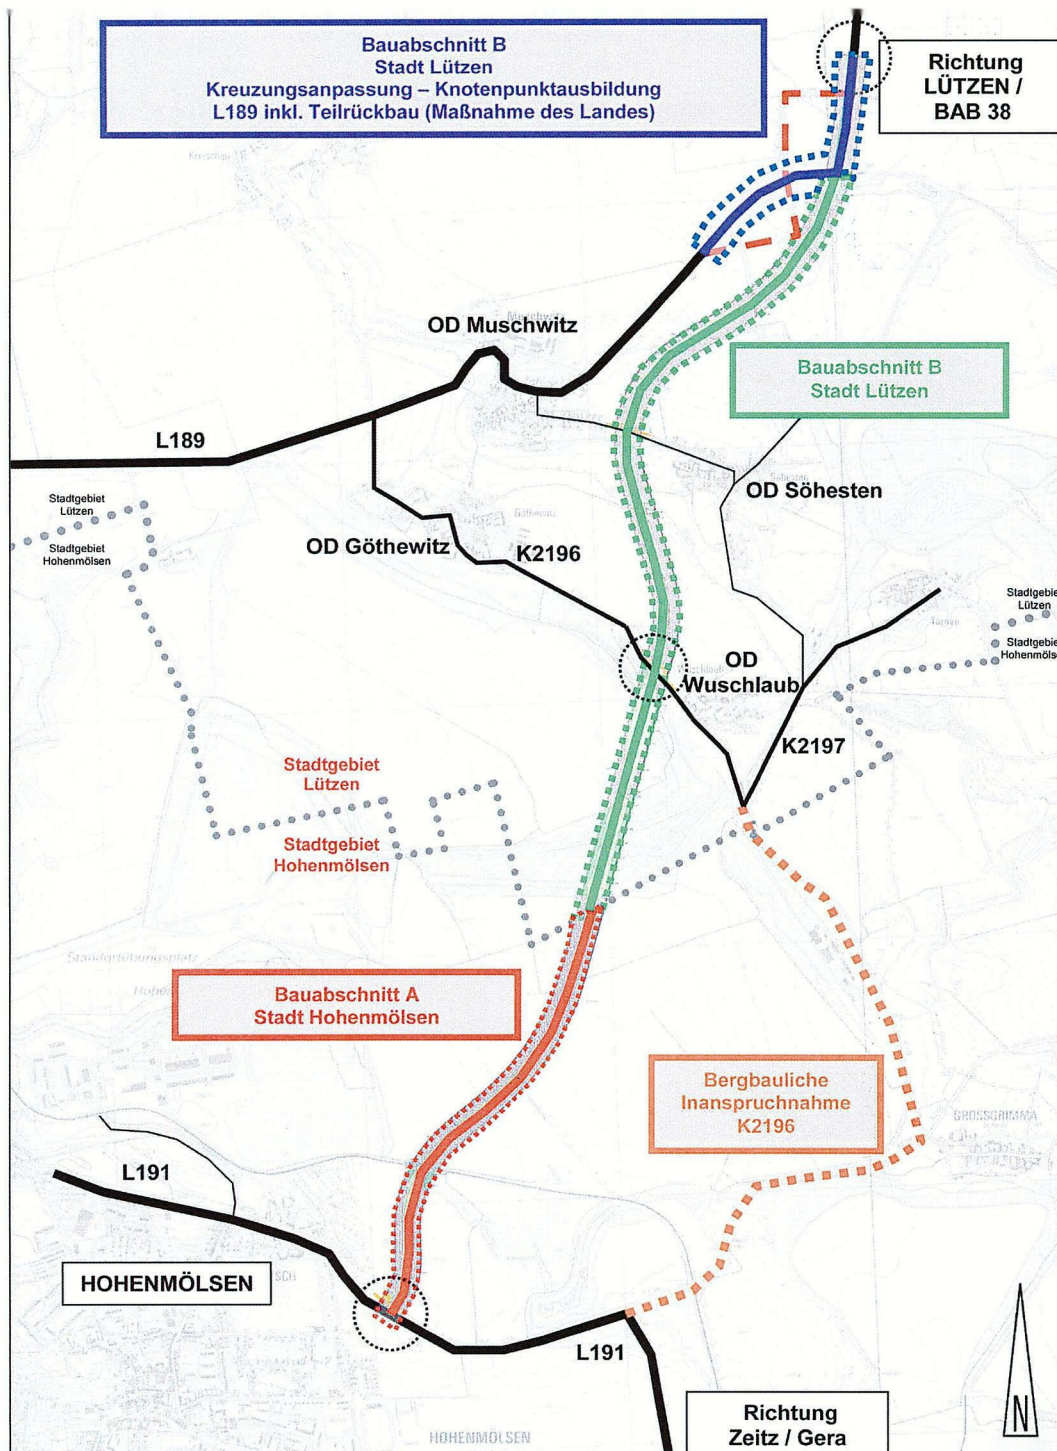

Satzung des Planungsverbandes „Verbindungsstraße L191 - K2196 - L189“

Anlage: Grafische Darstellung des Bauvorhabens im Planungsgebiet
(maßstabslos, Stand: 19.04.2023)

Zeichenerklärung

- ■ ■ ■ ■ bergbauliche Inanspruchnahme eines Teilstücks der Kreisstraße 'K2196'
- Bauabschnitt A
- Bauabschnitt B
- Bauabschnitt B - Kreuzungsanpassung - Knotenpunktausbildung L189