



Flächennutzungsplan 2016

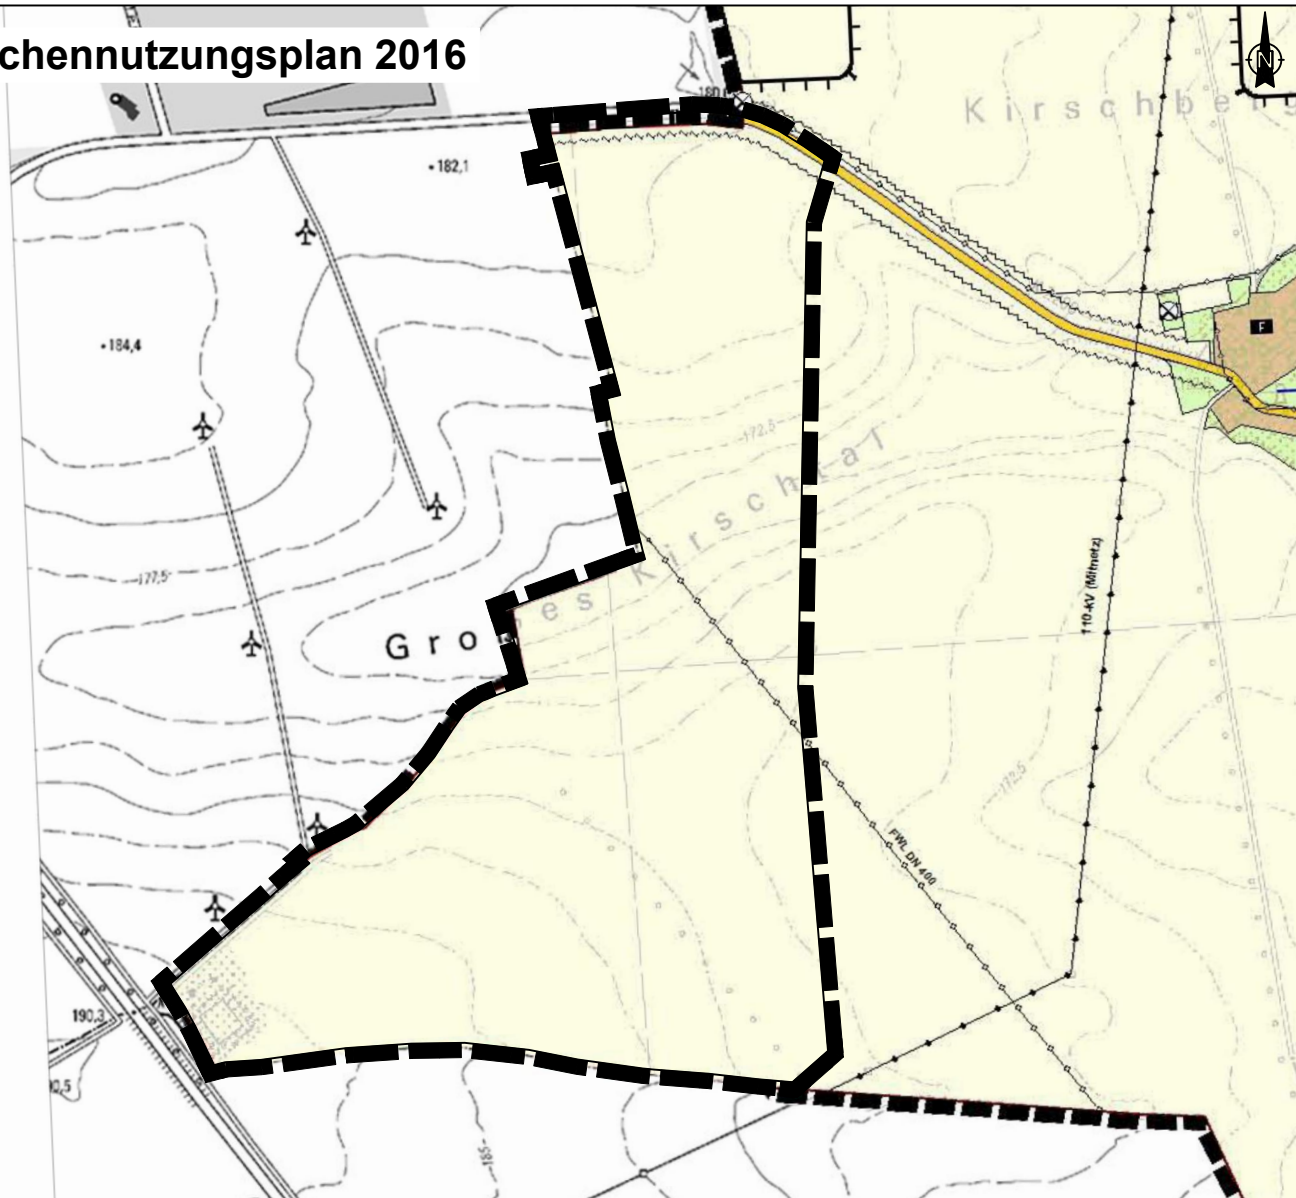


Flächennutzungsplan 2. Änderung

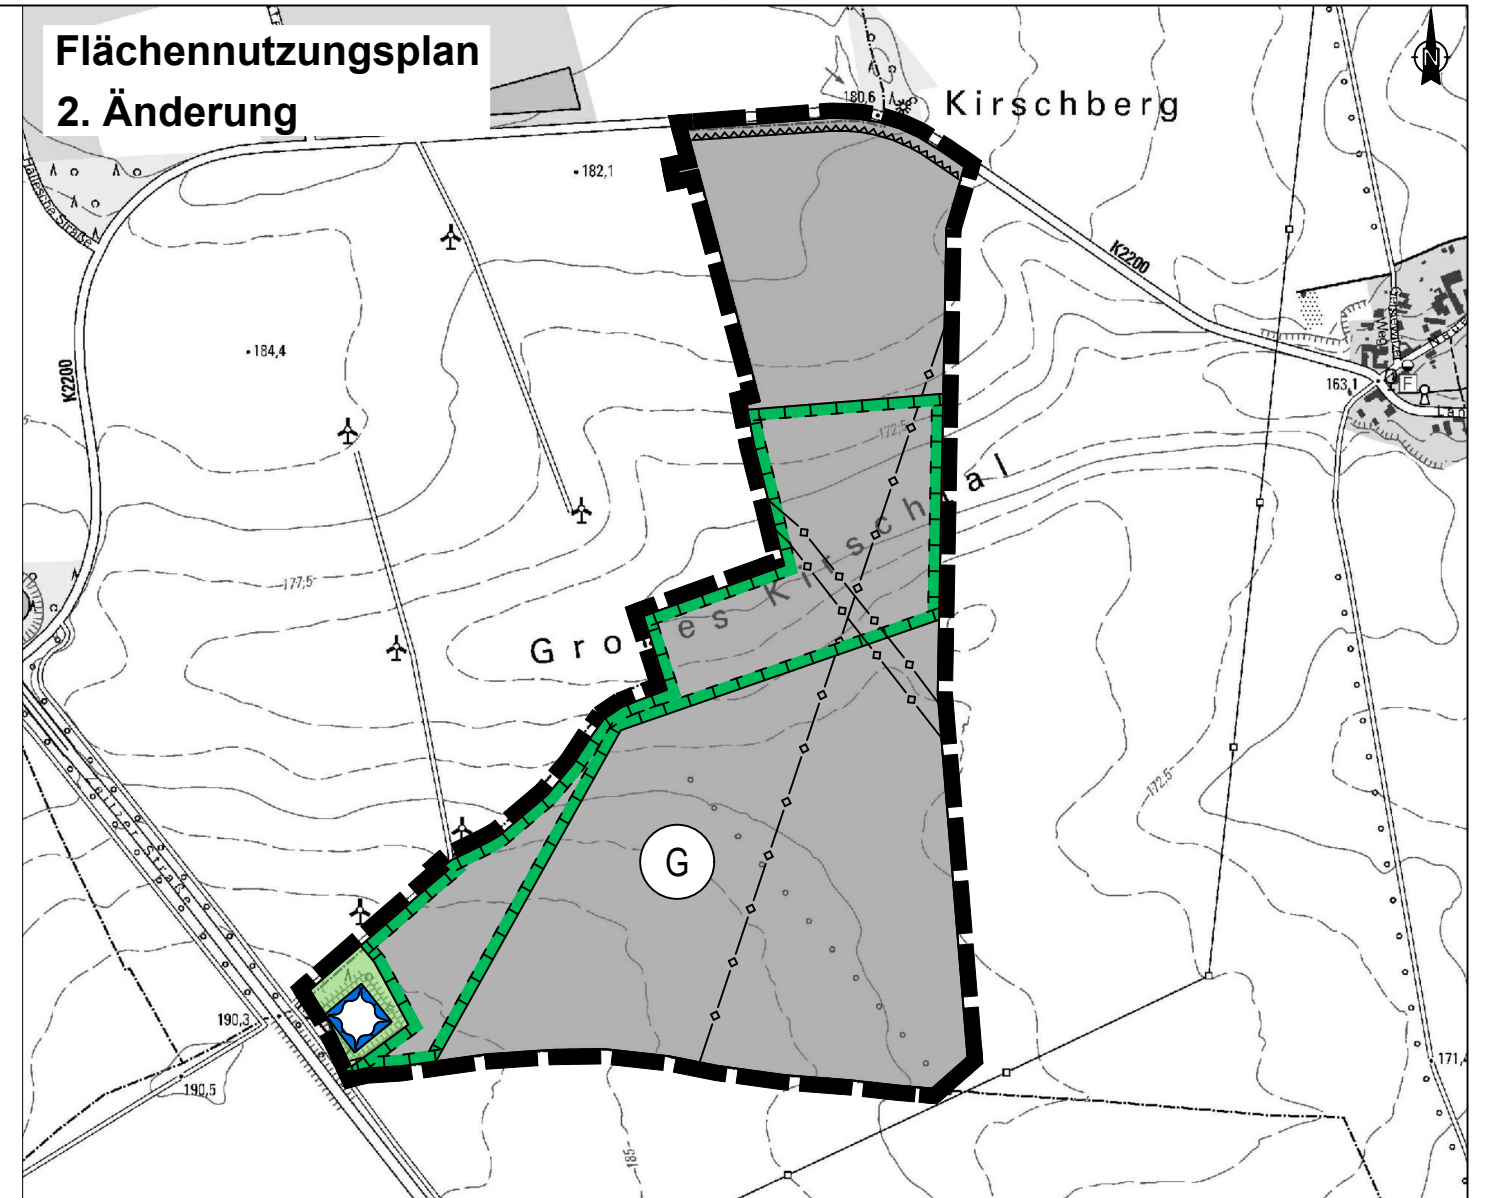


Planzeichenerklärung

1. Art der baulichen Nutzung
(§ 5 Abs. 2 Nr. 1 des Baugesetzbuches - BauGB,
§§ 1 bis 11 der Baunutzungsverordnung - BauNVO)

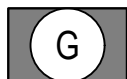

- 1.3. Gewerbliche Bauflächen

8. Hauptversorgungsleitungen
(§ 5 Abs. 2 Nr. 4 und Abs. 4 BauGB)

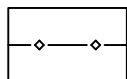

8. unterirdisch

9. Grünflächen
(§ 5 Abs. 2 Nr. 4 und Abs. 4 BauGB)



9. Grünflächen

10. Wasserflächen und Flächen für die
Wasserwirtschaft, den Hochwasserschutz
und die Regelung des Wasserabflusses
(§ 5 Abs. 2 Nr. 7 und Abs. 4 BauGB)




- 10.2. Umgrenzung von Flächen für die
Wasserwirtschaft, den Hochwasserschutz
und die Regelung des Wasserabflusses

13. Planungen, Nutzungsregelungen, Maßnahmen und
Flächen für Maßnahmen zum Schutz, zur Pflege und
zur Entwicklung von Natur und Landschaft
(§ 5 Abs. 2 Nr. 10 und Abs. 4 BauGB)



- 13.1. Umgrenzung von Flächen für Maßnahmen
zum Schutz, zur Pflege und Entwicklung
von Natur und Landschaft


15. Sonstige Planzeichen

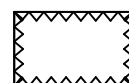

- 15.8. Umgrenzung von Flächen, die von der
Bebauung freizuhalten sind, Umgrenzung der
von der Bebauung freizuhaltenden Schutzflächen



- 15.13. Grenze des räumlichen Geltungsbereiches

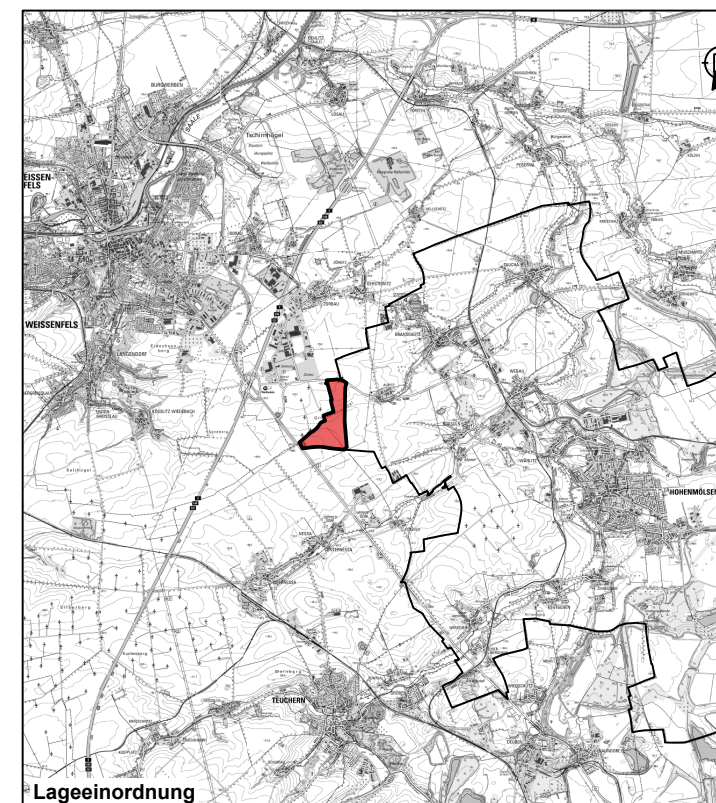

Lageeinordnung

STADT HOHENMÖLSEN

Flächennutzungsplan 2. Änderung

Vorentwurf
Beschluss vom

Maßstab: 1 : 10.000

Geobasisdaten:
© GeoBasis-DE / LVermGeo LSA - DTK10



WENZEL & DREHMANN PEM GmbH
Judenstraße 31
06667 Weißenfels
Tel.: 03443 28 43 90
E-Mail: info@wenzel-drehmann-pem.de